

Габариты основной сцены:

Портал архитектурный 11,72*8м
 Высота до колосников 19,47м
Высоты:
 до 1-ой рабочей галереи 6,12м
 до 2-ой рабочей галереи 9м
 до 3-ой рабочей галереи 13,24м
 до 4-ой рабочей галереи 16,9м

Количество сценических подъемов:

Штанкетные подъемы 36
 Софитные подъемы 4

Софит-мост (стационарный): 1

Максимальная высота подъема:

2-го софита 14,5м
 3-го софита 15,5м
 4-го софита 13,5м
 5-го софита 15,5м

* 1-й софит-мост установлен стационарна.

Максимальная грузоподъемность:



Ручные подъемы
 (на планировке обозначены номерами) 150кг
 Ручные полиспастные подъемы
 (на планировке обозначены номерами
 с литерой "(п)") 100кг
 Электромеханические подъемы "м"
 (на планировке обозначены номерами
 с литерой "м") 150кг
 Электромеханические полиспастные подъемы
 (на планировке обозначены номерами
 с литерой "м(п)") 150кг

Портальные кулисы:

Металлическая конструкция для
 электроосветительной аппаратуры
 с 2-мя площадками

Вращающийся круг:

Дисковый, врезной,
 привод электро-механический
 скорость вращения: 0..1 м/с

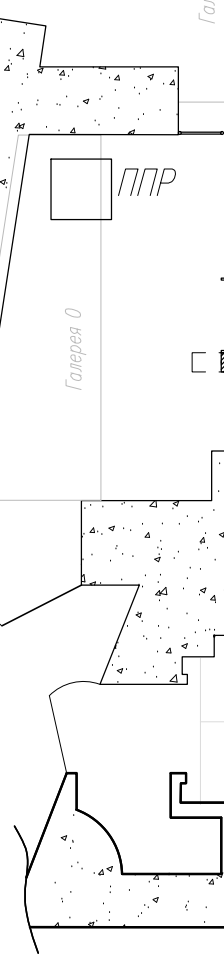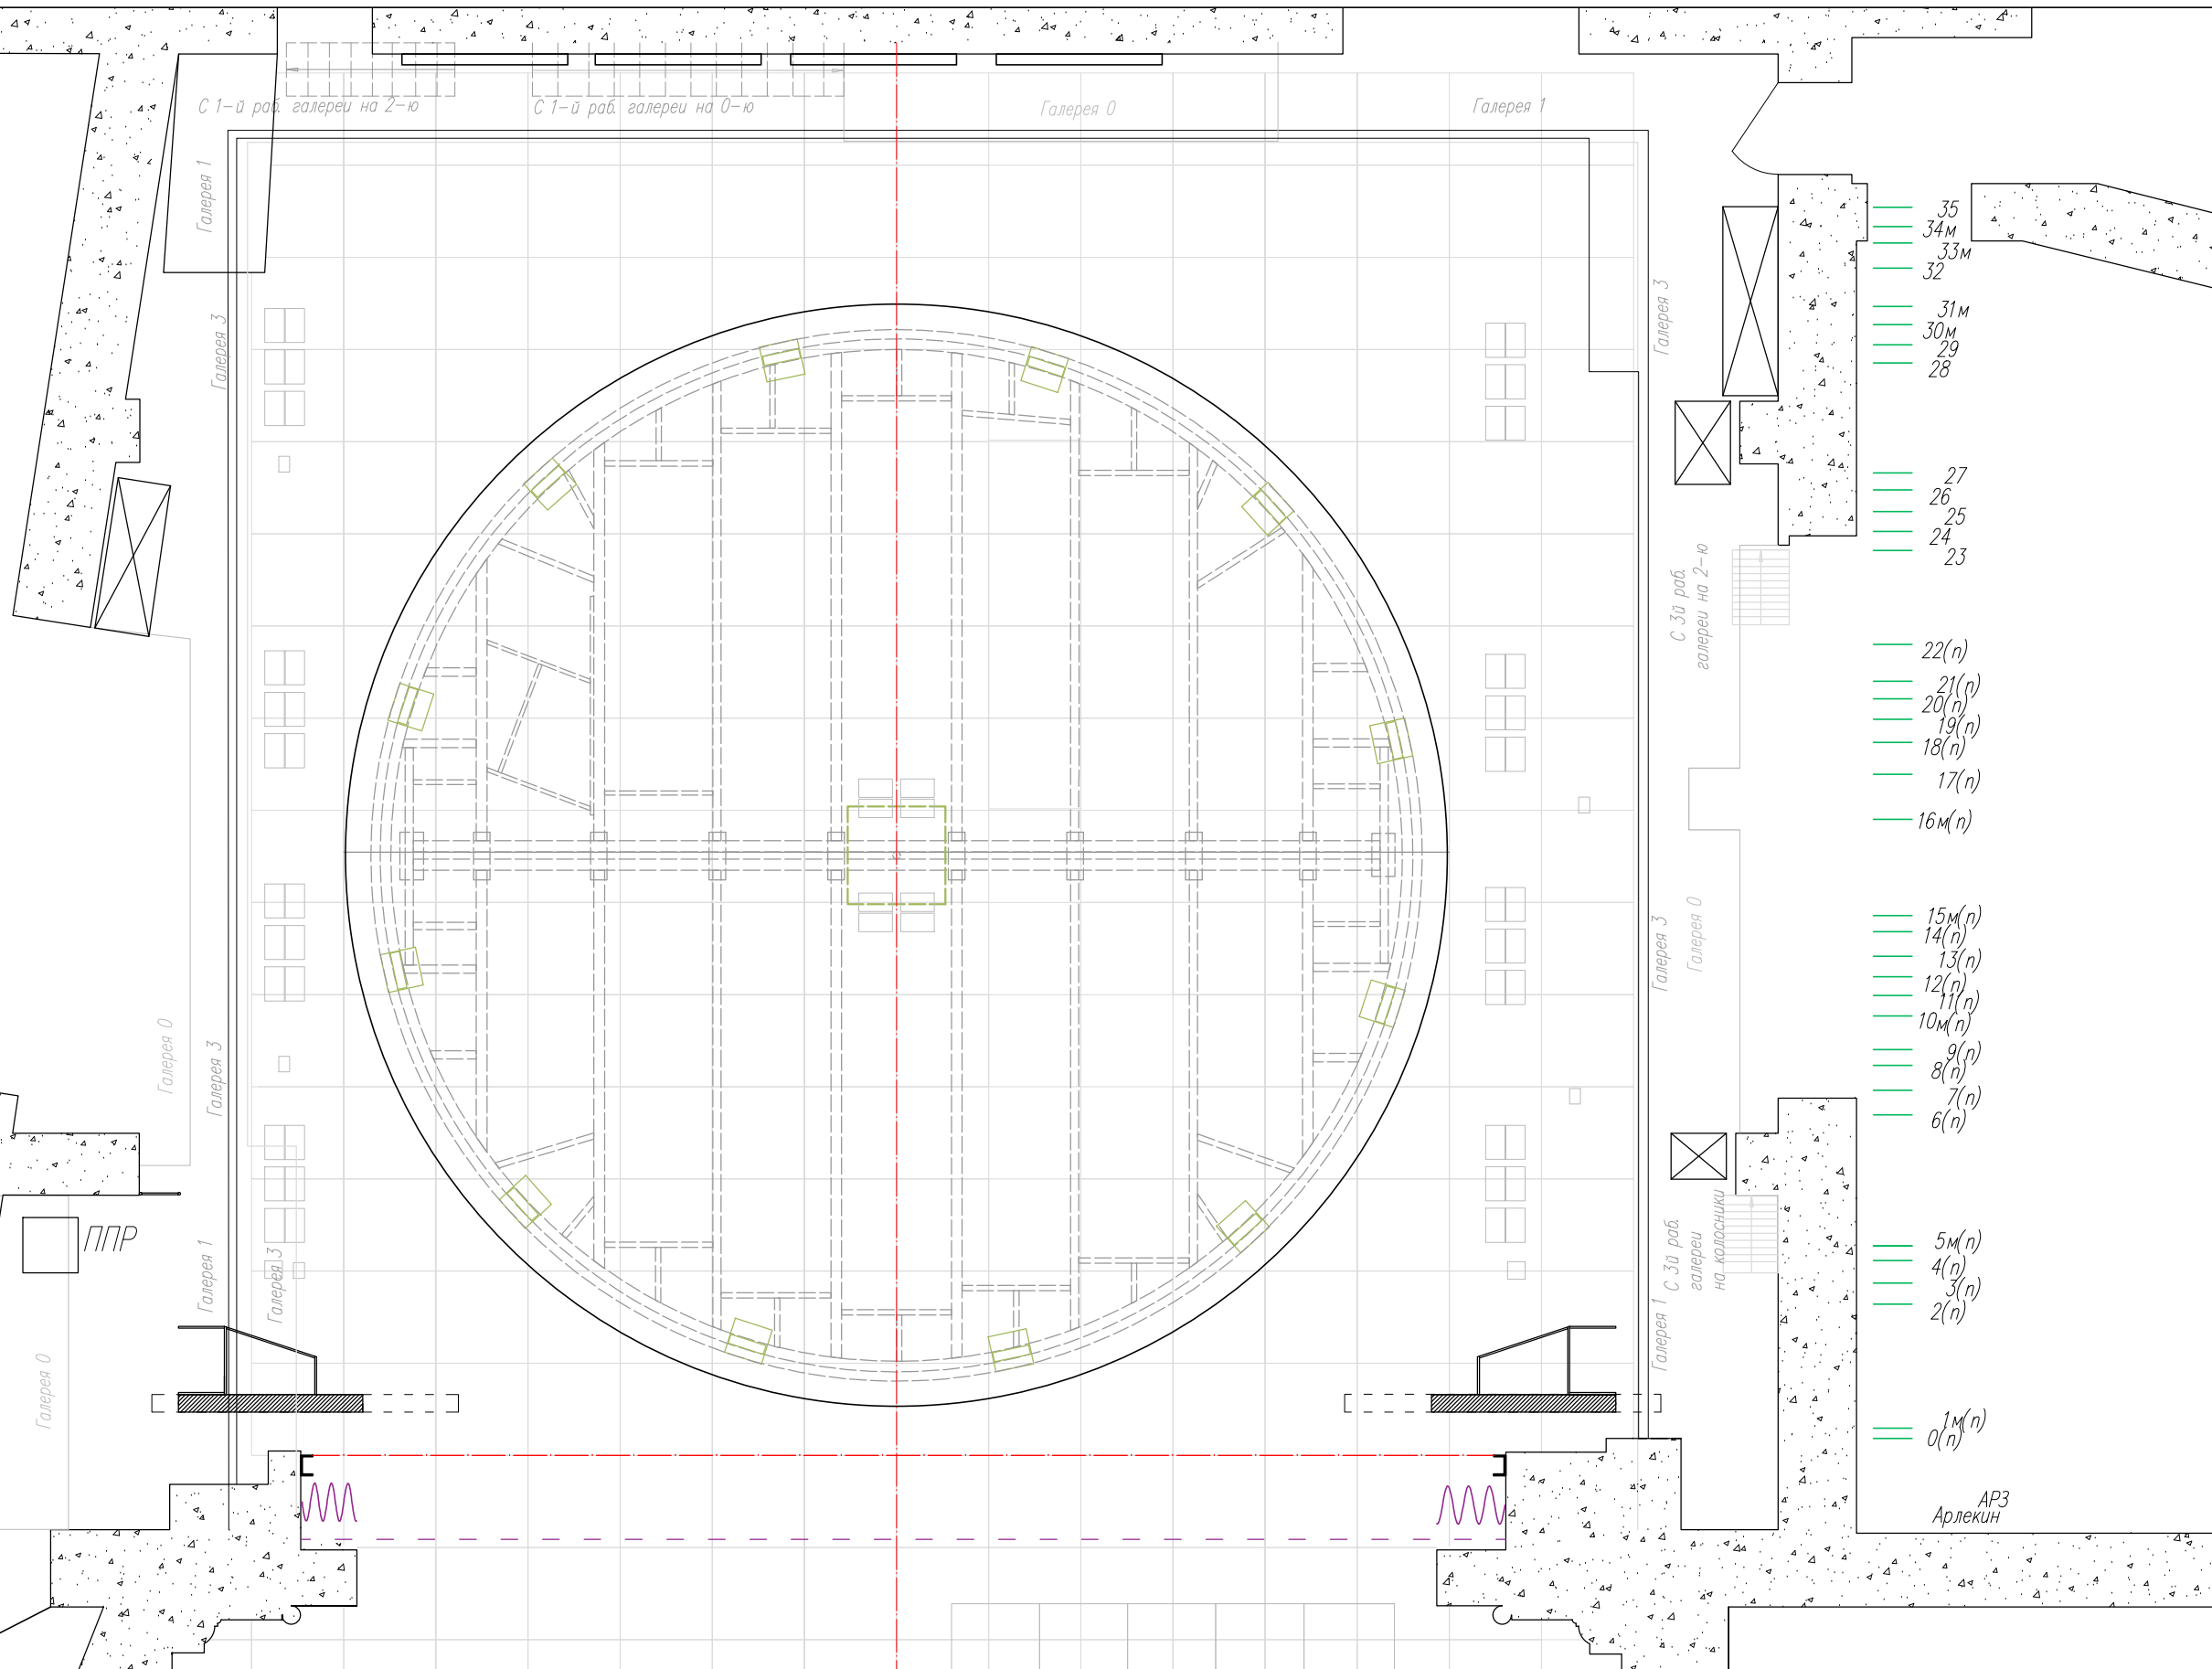

ГБУК Московский Драматический Театр им. А.С. Пушкина				План сцены. Каркас круга.			Литера	Масса	Масштаб
							Р		1:75
Чертил	Фамилия	Дата	Подпись				Лист	Листов	
Проверил							версия от		
Принял							05. марта 2018г.		