

**Габариты основной сцены:**

Портал архитектурный 11,72\*8м  
 Высота до колосников 19,47м  
**Высоты:**  
 до 1-ой рабочей галереи 6,12м  
 до 2-ой рабочей галереи 9м  
 до 3-ой рабочей галереи 13,24м  
 до 4-ой рабочей галереи 16,9м

**Количество сценических подъемов:**

Штанкетные подъемы 36  
 Софитные подъемы 4

Софит-мост (стационарный): 1

**Максимальная высота подъема:**

2-го софита 14,5м  
 3-го софита 15,5м  
 4-го софита 13,5м  
 5-го софита 15,5м

\* 1-й софит-мост установлен стационарно.

**Максимальная грузоподъемность:**


Ручные подъемы  
 (на планировке обозначены номерами) 150кг  
 Ручные полиспастные подъемы  
 (на планировке обозначены номерами  
 с литерой "(п)") 100кг  
 Электромеханические подъемы "м"  
 (на планировке обозначены номерами  
 с литерой "м") 150кг  
 Электромеханические полиспастные подъемы  
 (на планировке обозначены номерами  
 с литерой "м(п)") 150кг

**Портальные кулисы:**

Металлическая конструкция для  
 электроосветительной аппаратуры  
 с 2-мя площадками

**Вращающийся круг:**

Дисковый, врезной, Ø12м  
 привод электро-механический  
 скорость вращения 0.1 м/с

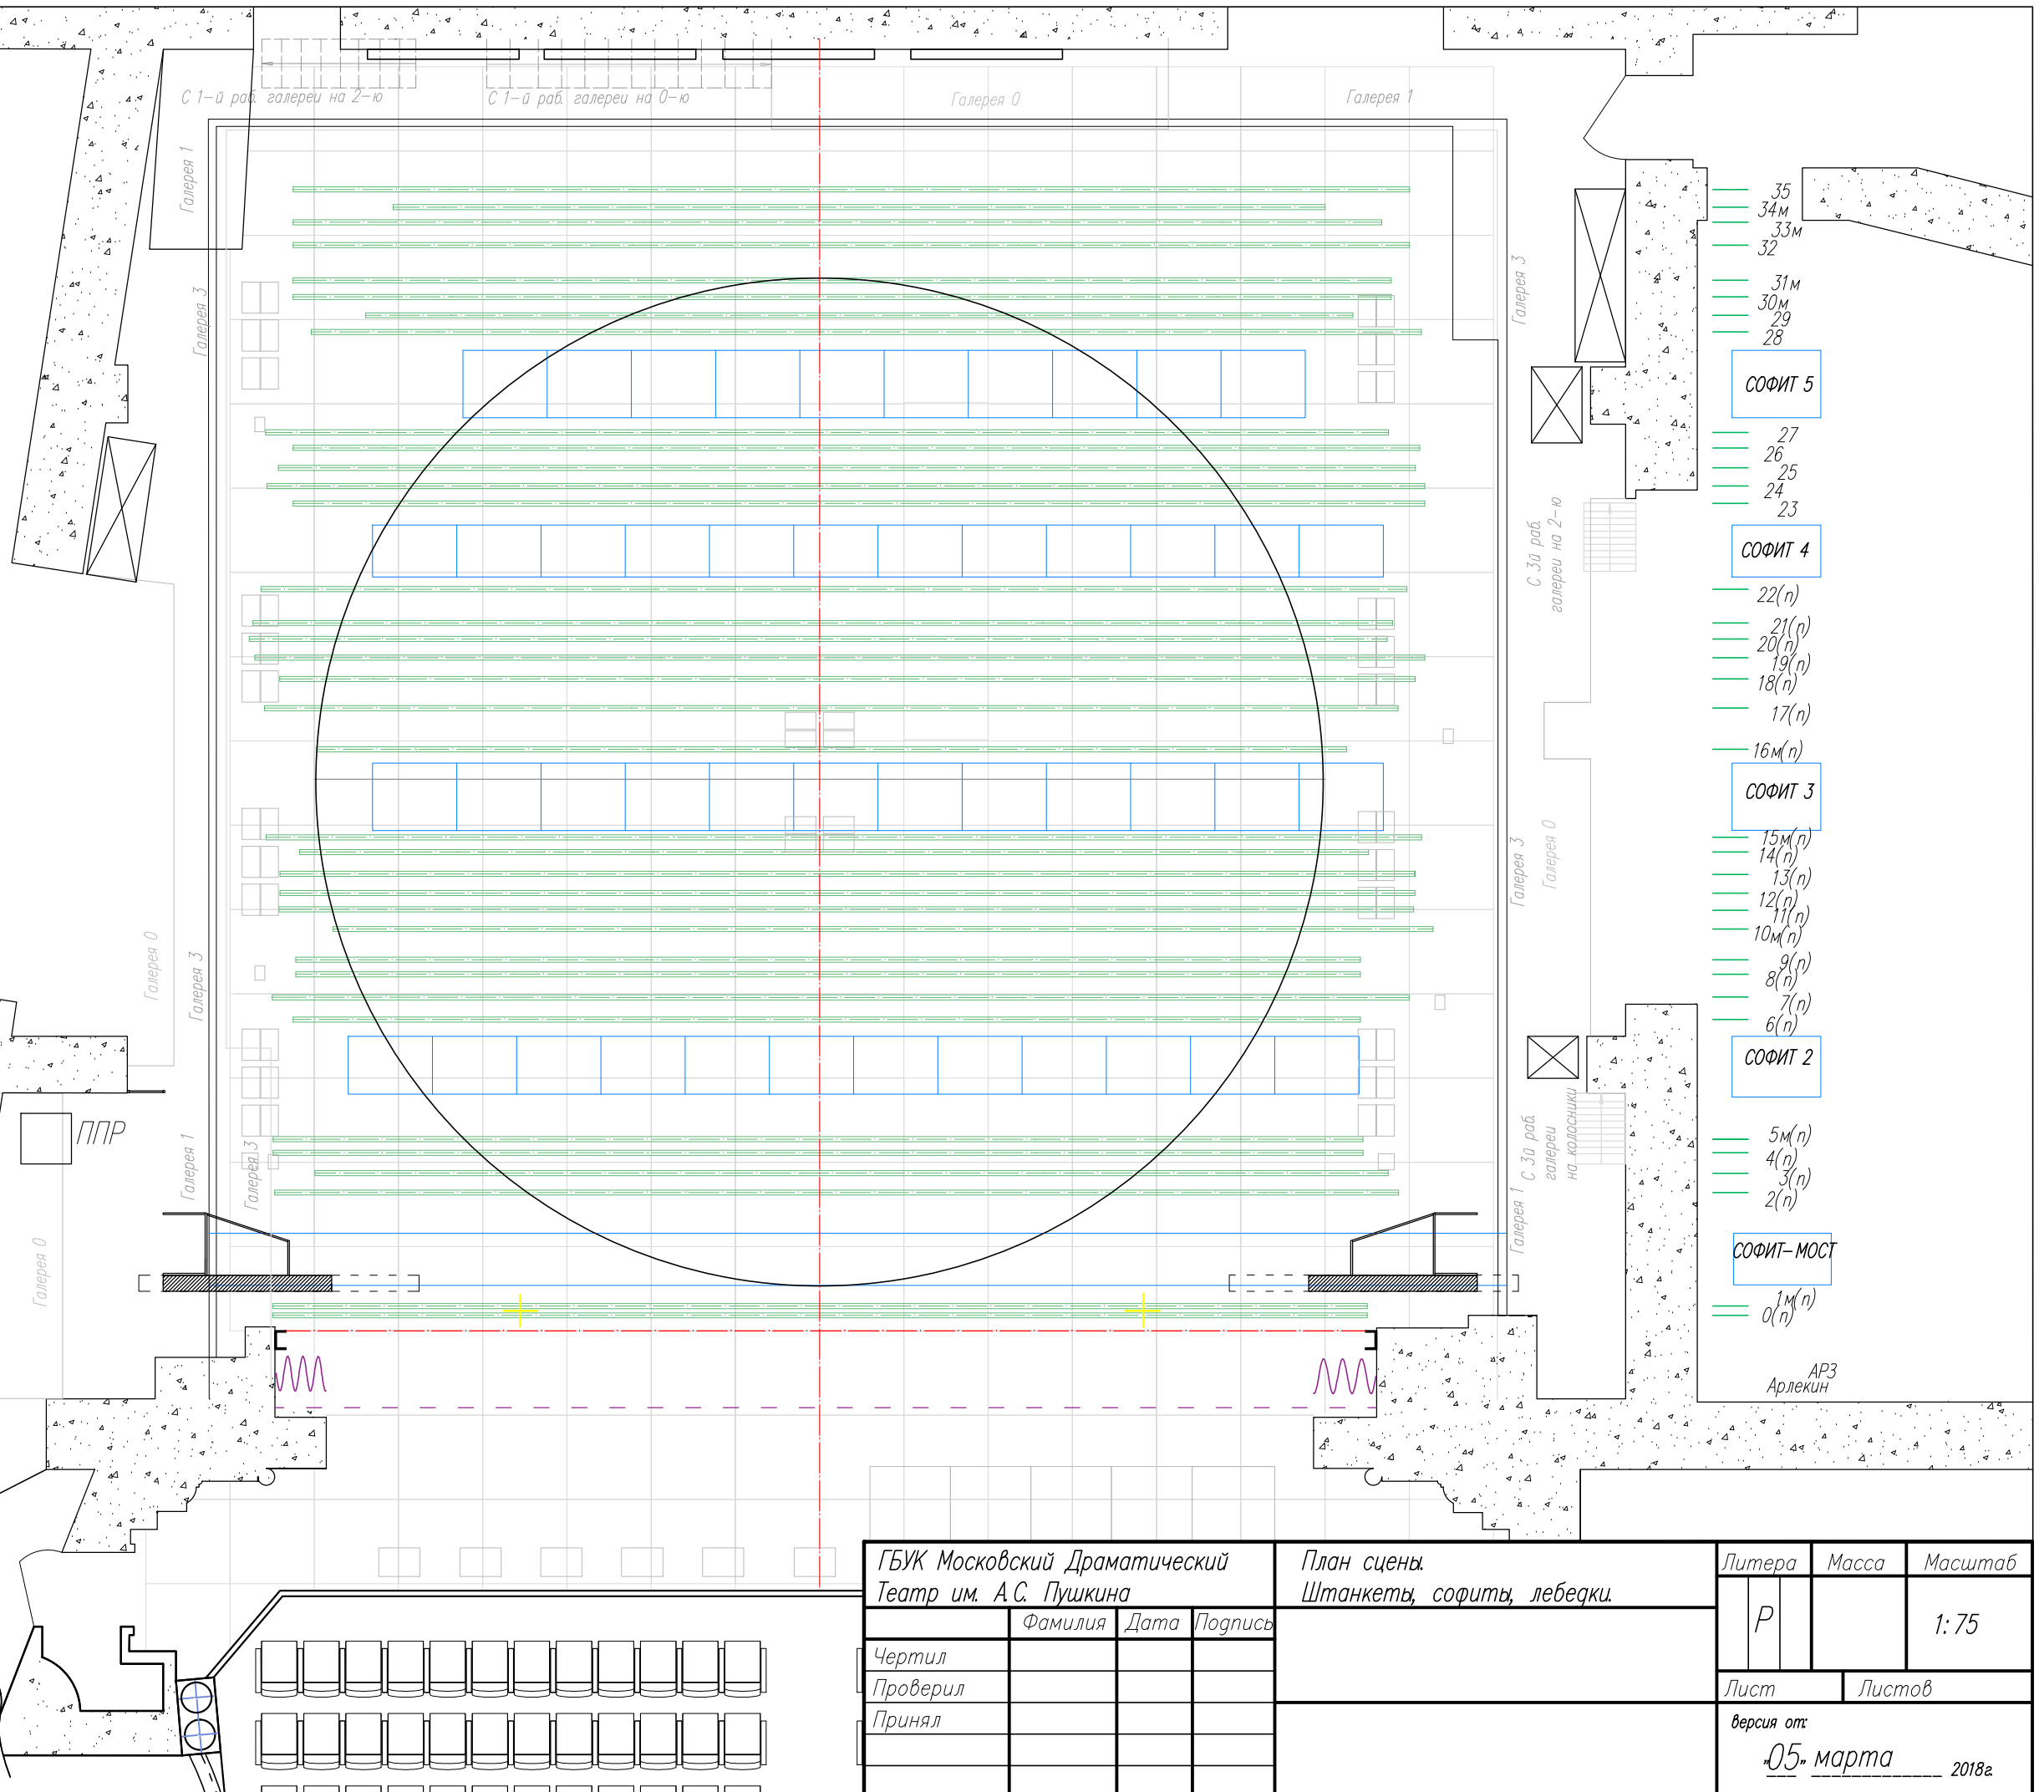

- 35
- 34м
- 33м
- 32
- 31м
- 30м
- 29
- 28
- СОФИТ 5**
- 27
- 26
- 25
- 24
- 23
- СОФИТ 4**
- 22(п)
- 21(п)
- 20(п)
- 19(п)
- 18(п)
- 17(п)
- 16м(п)
- СОФИТ 3**
- 15м(п)
- 14(п)
- 13(п)
- 12(п)
- 11(п)
- 10м(п)
- 9(п)
- 8(п)
- 7(п)
- 6(п)
- СОФИТ 2**
- 5м(п)
- 4(п)
- 3(п)
- 2(п)
- СОФИТ-МОСТ**
- 1м(п)
- 0(п)

АРЗ  
Арлекин

ГБУК Московский Драматический Театр им. А.С. Пушкина				План сцены. Штанкеты, софиты, лебедки.			Литера	Масса	Масштаб
							Р		1:75
							Лист	Листов	
							версия от 05. марта 2018г.		
Чертил	Проверил	Принял	Дата	Подпись					