

Габариты основной сцены:

Портал архитектурный	11,72*8м
Высота до колосников	19,47м
Высоты:	
до 1-ой рабочей галереи	6,12м
до 2-ой рабочей галереи	9м
до 3-ой рабочей галереи	13,24м
до 4-ой рабочей галереи	16,9м

Количество сценических подъемов:

Штанкетные подъемы	36
Софитные подъемы	4

Софит-мост (стационарный): 1

Максимальная высота подъема:

2-го софита	14,5м
3-го софита	15,5м
4-го софита	13,5м
5-го софита	15,5м

* 1-й софит-мост установлен стационарно.

Максимальная грузоподъемность:


Ручные подъемы (на планировке обозначены номерами)	150кг
Ручные полиспастные подъемы (на планировке обозначены номерами с литерой "(п)")	100кг
Электромеханические подъемы "м" (на планировке обозначены номерами с литерой "м")	150кг
Электромеханические полиспастные подъемы (на планировке обозначены номерами с литерой "м(п)")	150кг

Портальные кулисы:

Металлическая конструкция для электроосветительной аппаратуры с 2-мя площадками

Вращающийся круг:

Дисковый, врезной, привод электро-механический
скорость вращения: 0..1 м/с

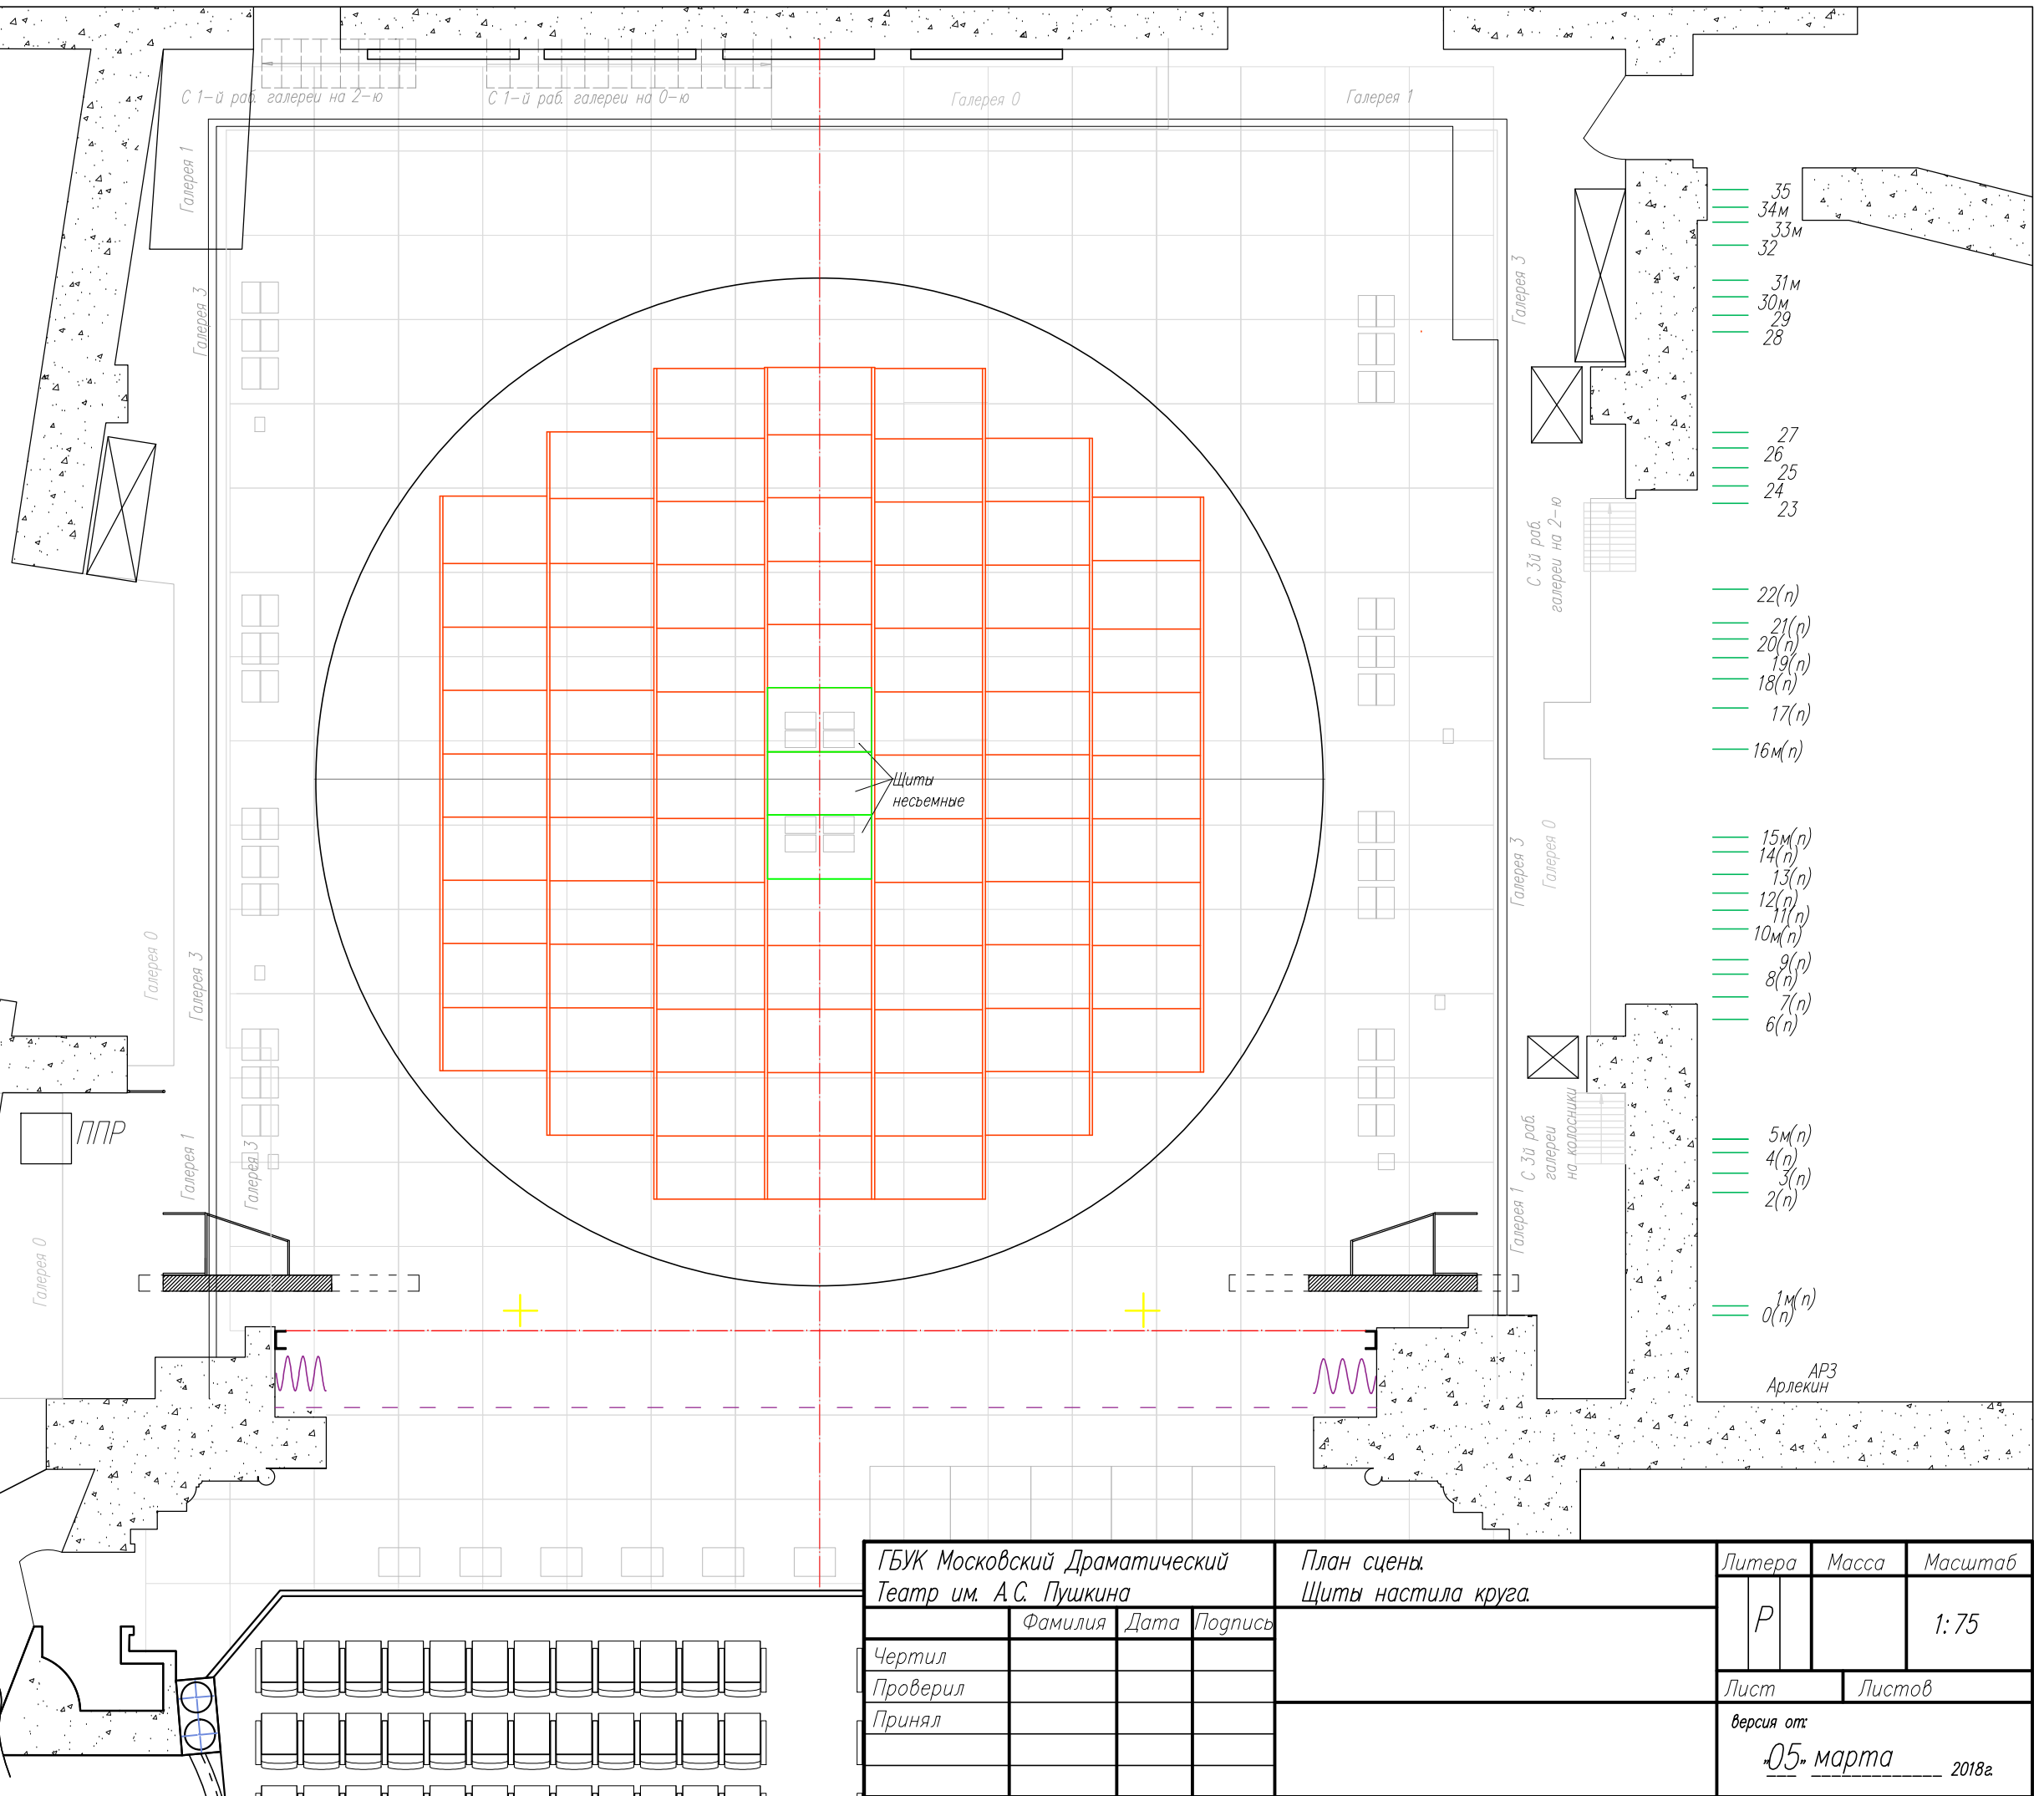

ГБУК Московский Драматический Театр им. А.С. Пушкина				План сцены. Щиты настила круга.			Литера	Масса	Масштаб
							P		1:75
Фамилия	Дата	Подпись					Лист	Листов	
Чертил							версия от		
Проверил							05. марта 2018г.		
Принял									

АРЗ
Арлекин