

Габариты основной сцены
 Портал архитектурный 11,72*8м
 Высота до колосников 19,47м
Высоты:
 до 1-ой рабочей галереи 6,12м
 до 2-ой рабочей галереи 9м
 до 3-ой рабочей галереи 13,24м
 до 4-ой рабочей галереи 16,9м

Количество сценических подъемов:
 Штанкетные подъемы 36
 Софитные подъемы 4



Софит-мост (стационарный): 1

Максимальная высота подъема:
 2-го софита 14,5м
 3-го софита 15,5м
 4-го софита 13,5м
 5-го софита 15,5м
 * 1-й софит-мост установлен стационарно.

Максимальная грузоподъемность:
 Ручные подъемы (на плане обозначены номерами) 150кг
 Ручные полиспастные подъемы (на планировке обозначены номерами с литерой "(п)") 100кг
 Электромеханические подъемы "м" (на плане обозначены номерами с литерой "м") 150кг
 Электромеханические полиспастные подъемы (на плане обозначены номерами с литерой "м(п)") 150кг

Портальные кулисы:
 Металлическая конструкция для электроосветительной аппаратуры с 2-мя площадками

Вращающийся круг:
 Дисковый, врезной, Ø11,96 м
 привод электро-механический
 скорость вращения регулируемая 0-1 м/с

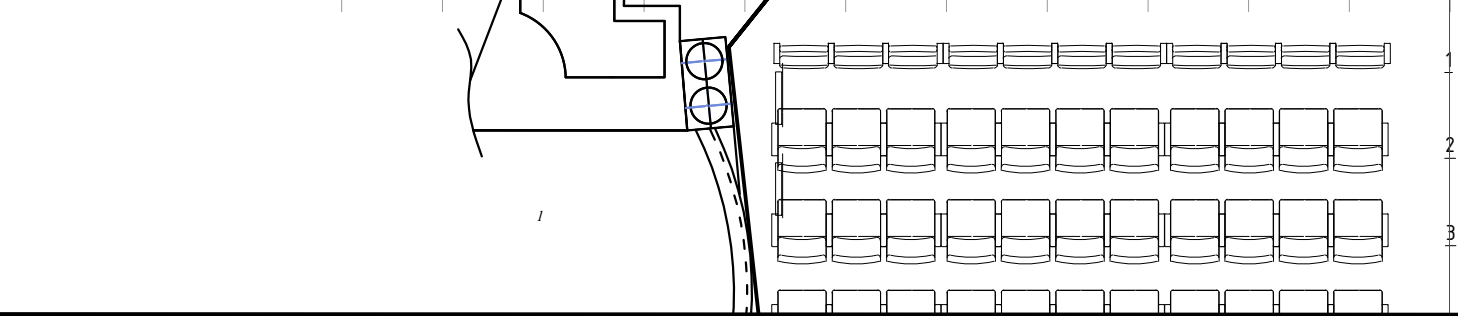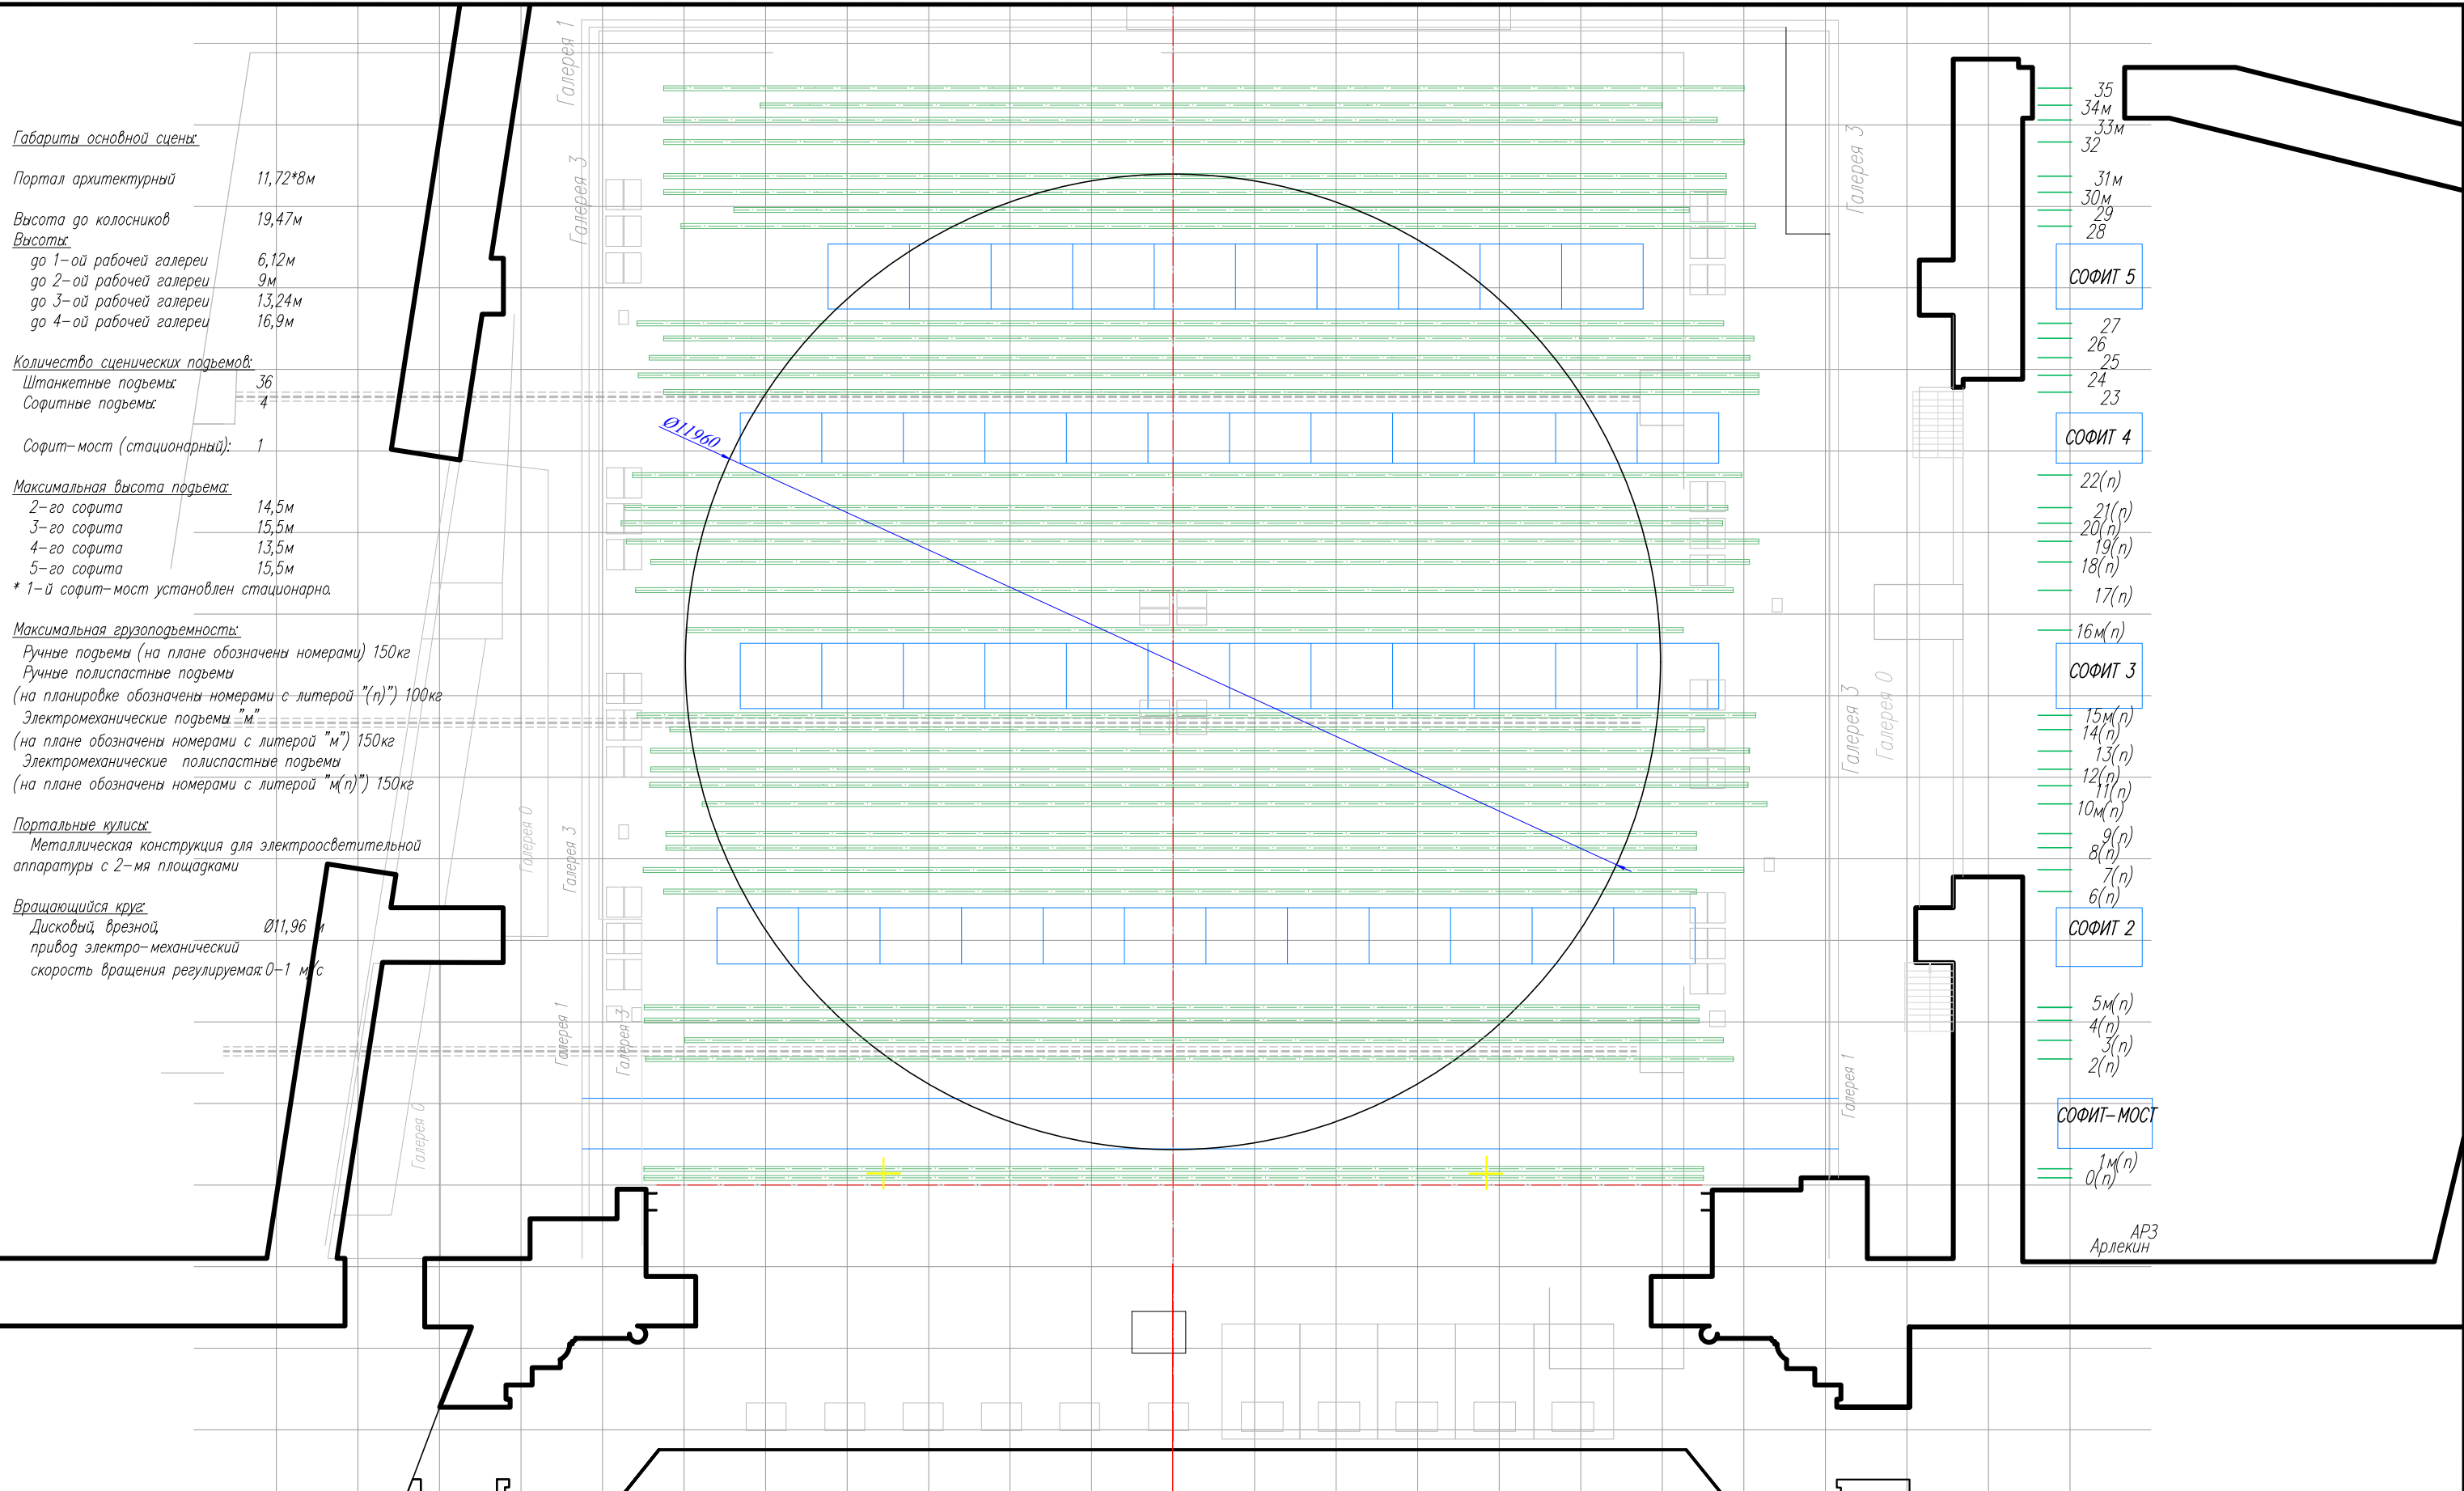

	ГБУК Московский Драматический Театр им. А.С. Пушкина			План сцены	Литера	Масса	Масштаб
	Фамилия Дата Подпись				Р		1:75
	Чертил Проверил Принял				Лист	Листов	
					версия от: " " _____ з		