

Габариты основной сцены

Портал архитектурный	11,72*8м
Высота до карнизов	19,47м
<u>Высоты:</u>	
до 1-ой рабочей галереи	6,12м
до 2-ой рабочей галереи	9м
до 3-ой рабочей галереи	13,24м
до 4-ой рабочей галереи	16,9м

Количество сценических подъемов:
 Штанкетные подъемы 36
 Софитные подъемы 4

Софит-мост (стационарный): 1

Максимальная высота подъема:

2-го софита	14,5м
3-го софита	15,5м
4-го софита	13,5м
5-го софита	15,5м

* 1-й софит-мост установлен стационарно.

Максимальная грузоподъемность:


Ручные подъемы (на плане обозначены номерами) 150кг
 Ручные полиспастные подъемы (на планировке обозначены номерами с литерой "п") 100кг
 Электромеханические подъемы "м" (на плане обозначены номерами с литерой "м") 150кг
 Электромеханические полиспастные подъемы (на плане обозначены номерами с литерой "мп") 150кг

Портальные кулисы:

Металлическая конструкция для электроосветительной аппаратуры с 2-мя площадками

Вращающийся круг:

Дисковый, врезной Ø11,96 м
 привод электро-механический
 скорость вращения регулируемая 0-1 м/с

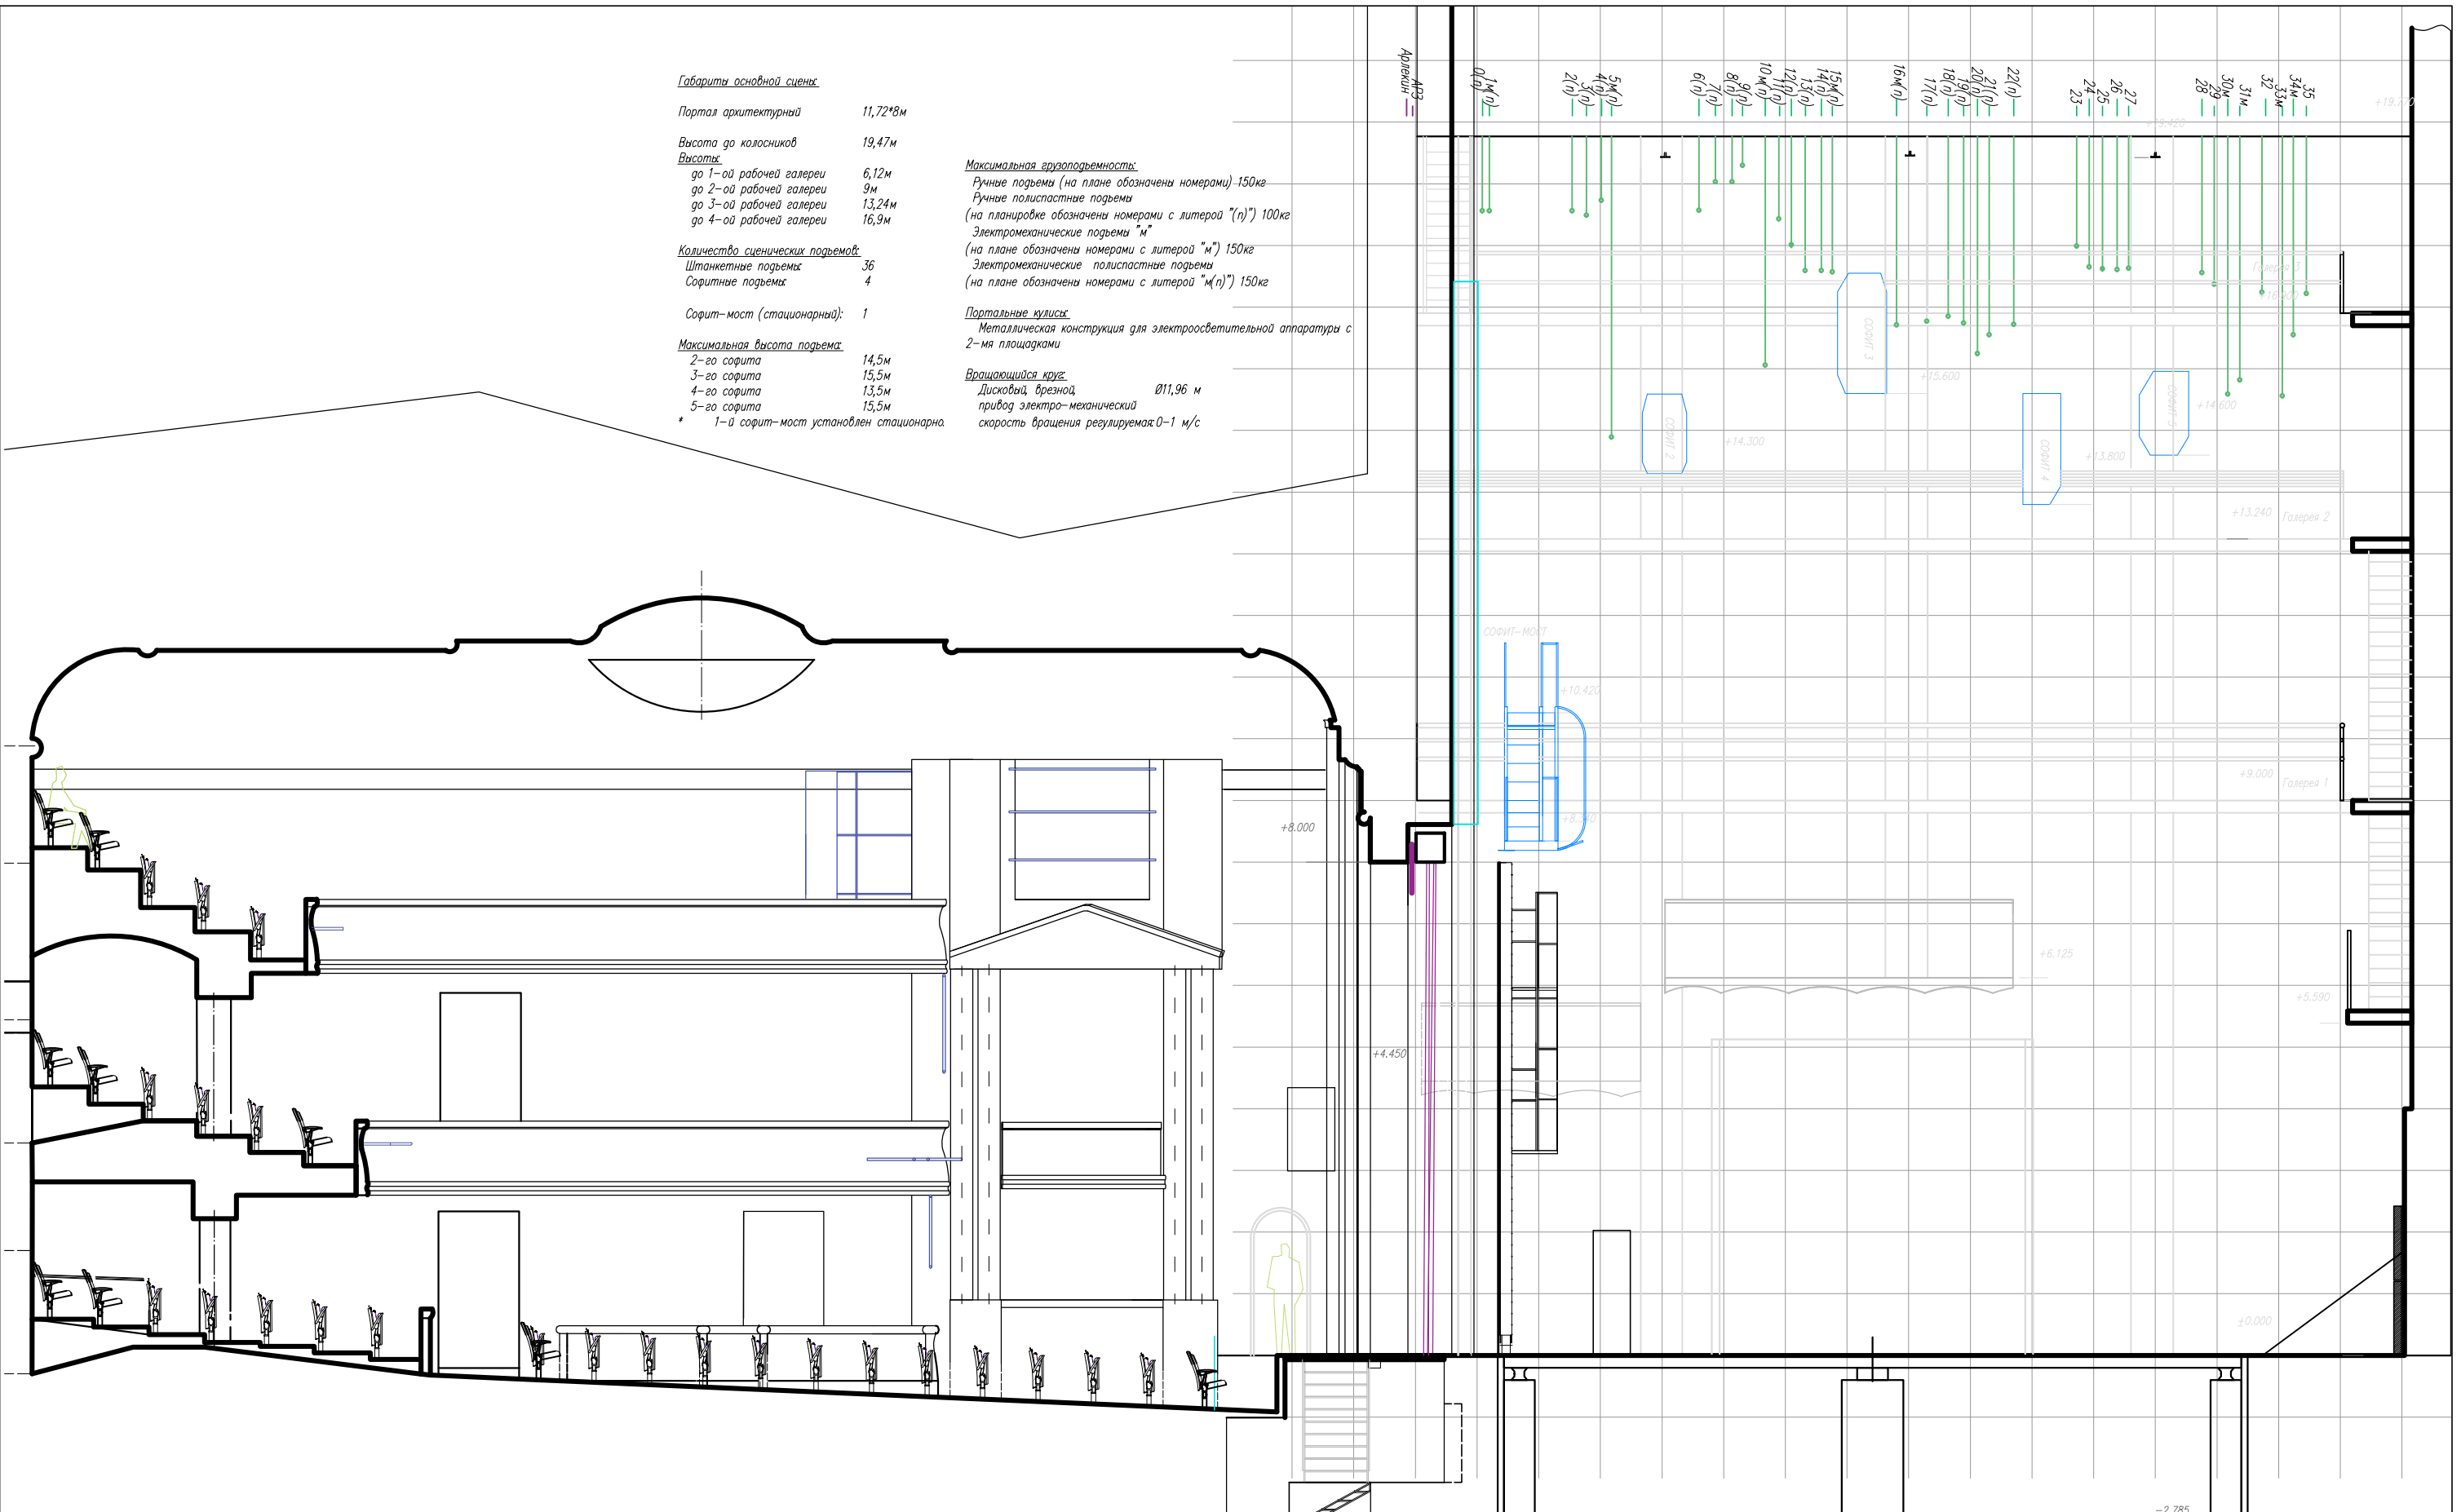

ГБУК Московский Драматический Театр им. А.С. Пушкина			Продольный разрез сцены и зрительного зала			Литера	Масса	Масштаб
	Фамилия	Дата	Подпись			P		1:100
Чертил						Лист	Листов	
Проверил						версия от:		
Принял						" " " "		
						2		