

Портал архитектурный 11,72*8м

Высота до колонников 19,47м

Высоты:

- до 1-ой рабочей галереи 6,12м
- до 2-ой рабочей галереи 9м
- до 3-ой рабочей галереи 13,24м
- до 4-ой рабочей галереи 16,9м

Количество сценических подъемов:

- Штанкетные подъемы 36
- Софитные подъемы 4

Софит-мост (стационарный): 1

Максимальная высота подъема:

- 2-го софита 14,5м
- 3-го софита 15,5м
- 4-го софита 13,5м
- 5-го софита 15,5м

* 1-й софит-мост установлен стационарно.

Максимальная грузоподъемность:


- Ручные подъемы (на планировке обозначены номерами) 150кг
- Ручные полиспастные подъемы (на планировке обозначены номерами с литерой "(n)") 100кг
- Электромеханические подъемы "м" (на планировке обозначены номерами "м") 150кг
- Электромеханические полиспастные подъемы (на планировке обозначены номерами "м(n)") 150кг

Кулисы: электрическая конструкция для осветительной аппаратуры с 2-мя площадками

Вращающийся круг: Дисковый, врезной, привод электро-механический, скорость вращения 0.1 м/с

Key

Strand Pirouette PC2000 + scroller (40)	6" PC (18)	DW105 (10)	Clay Paky CColor SH 400 (6)	par4nsp (13)	MR16 Striplight (0)
Cantata 18/32 (2)	Parnel (12)	C103 (20)	Vari*lite VL2500 Wash (5)	36" Source Four (4)	Barndoor (24)
Followspot HMI575 (2)	19" Source Four (6)	Strand Alto PC2000 (8)	Vari*lite VL770 Spot (4)	SL19 (2)	par64nsp short (2)
Strand Alto Profile 14-32" 2000W (5)	Nocturne 1000 (48)	Strand Cantata PC1200 (14)	PSL Neospot PC1000 (28)	15-30" Source Four Zoom (5)	Baby Barndoor (8)

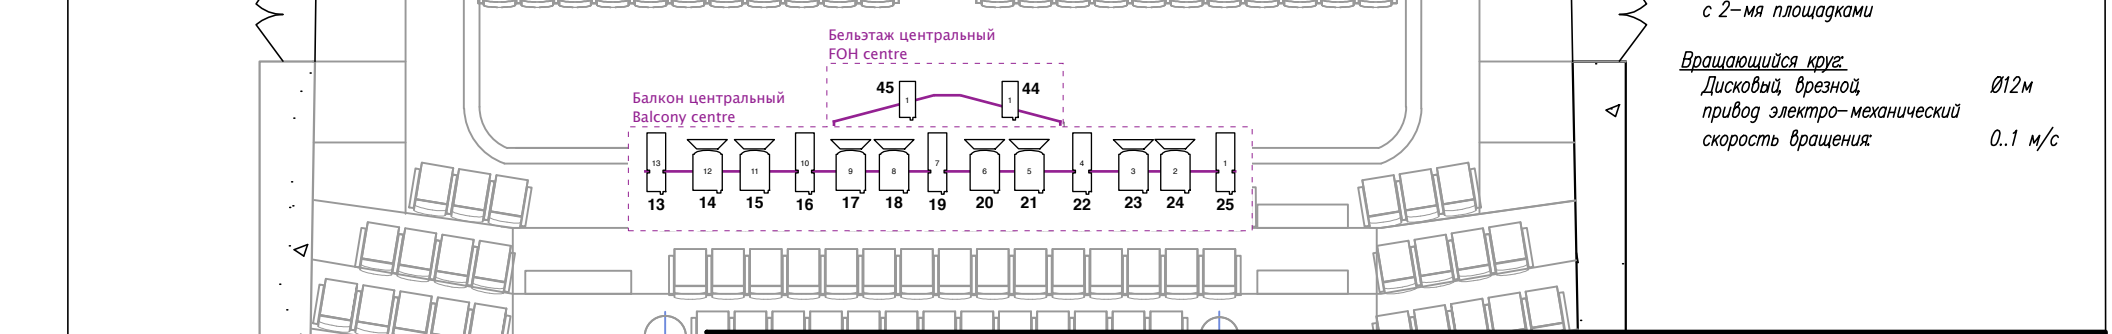

Стационарное оборудование Venue: Театр Пушкина. Основная сцена. Designer: M1:100 Печать на формате A3 27.06.18	Light Plot	ГБУК Московский Драматический Театр им. А.С. Пушкина			План сцены и зрительного зала Бельэтаж			Литера	Масса	Масштаб
		Фамилия	Дата	Подпись				P		1:100
		Чертил						Лист	Листов	
							версия от			
							05 марта			2018г