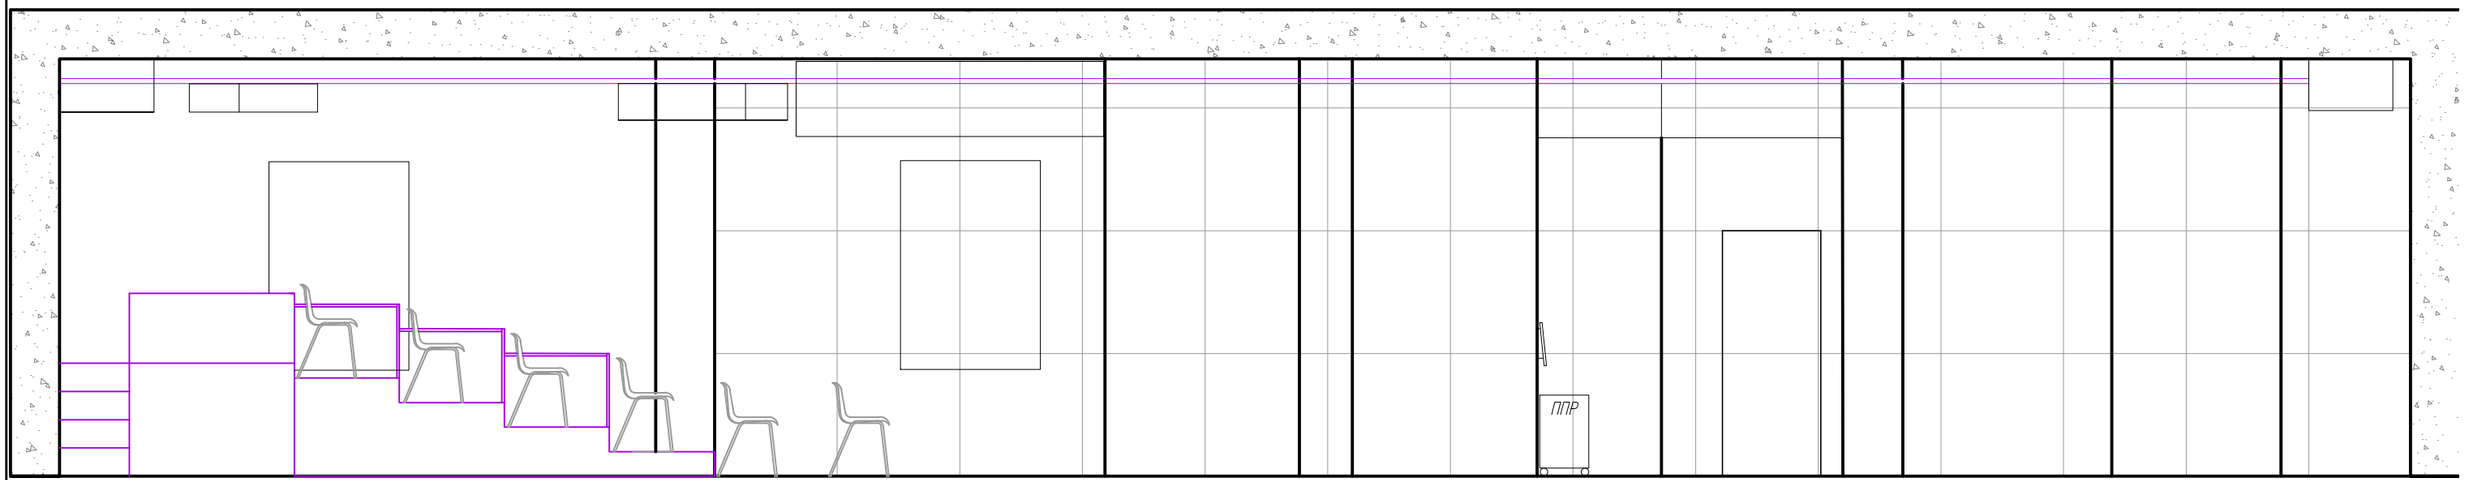

ГБУК г.Москвы "МДТ им.А.С.Пушкина"				План сцены филиала с двумя дополнительными рядами зрительных мест	Литера	Масса	Масштаб
	Фамилия	Дата	Подпись		Р		1:50
Чертил				Продольный разрез	Лист		Листов
Проверил							
Принял					версия от:		
					"27" июня 2024г.		